


Памятник
В.И. Ленину

Плитка тротуарная 50мм.
Пескоцементная смесь 40мм.
Песчаная подушка 150мм.

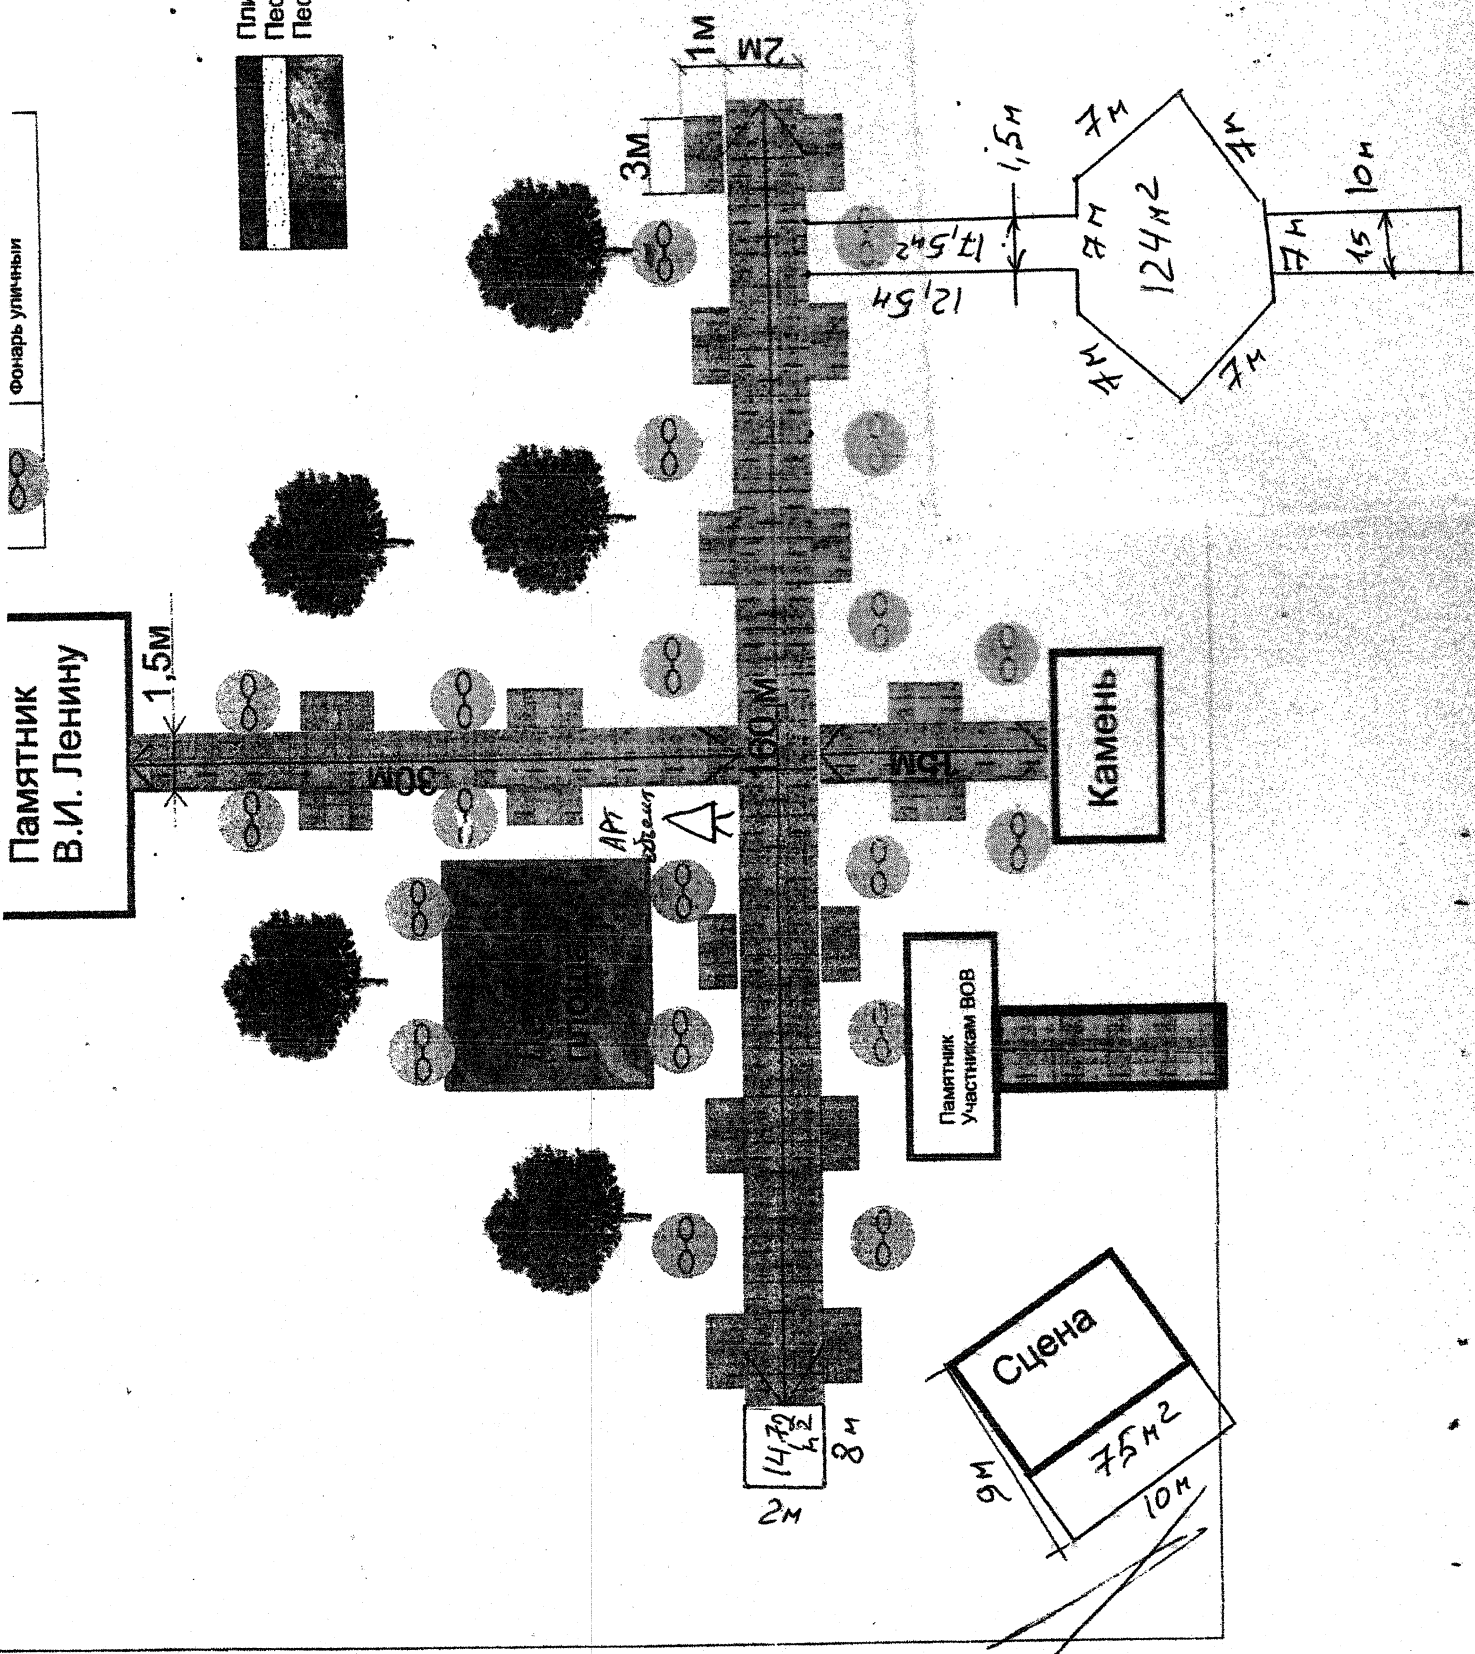

Камень

Памятник
Участникам ВОВ

Сцена
75m²
9m 10m

14,7
8m
2m

124m²
7m 7m 7m 7m 7m 7m

7m 15 10m

17,5m²
12,5m 1,5m

3m

2m 1m

160m

30m

15m

АПТ
250